


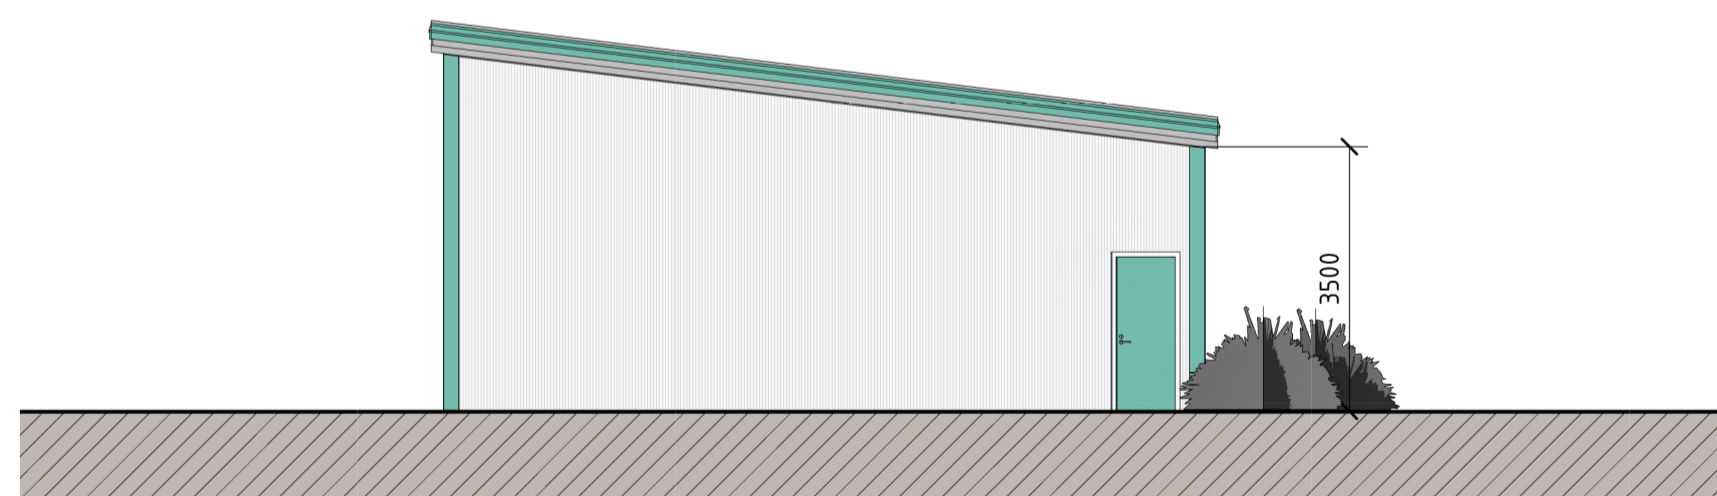


Fasad mot Söder
SKALA 1 : 100



Fasad mot Norr
SKALA 1 : 100



Fasad mot Väster
SKALA 1 : 100

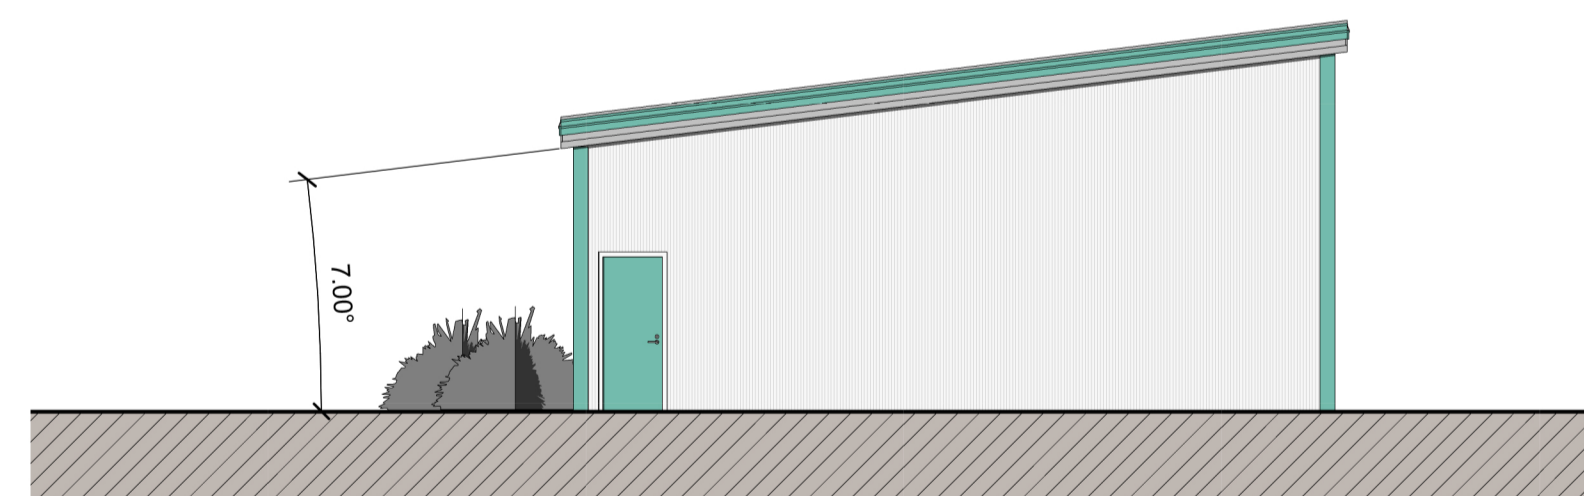

Fasad mot Öster
SKALA 1 : 100

BET	ÄNDRINGEN AVSER	DATUM	SIGN
BYGGLOVSRITNING			
Garage Södra längan Fastighet XX			
<input checked="" type="checkbox"/>	A	Företagsnamn	Telefon
RITAD/KONSTR AV		UPPDRAGSLEDARE	
JG		JG	
ANSVARIG		ANSVARIG	
Jonas Gylling		Jonas Gylling	
SKALA	NUMMER	BET	
A1 1:100 A3 1:200	A40.1-104		