


# Rullebo Kinnalangan - number SW-44-J-2019 Konstruktionsritning

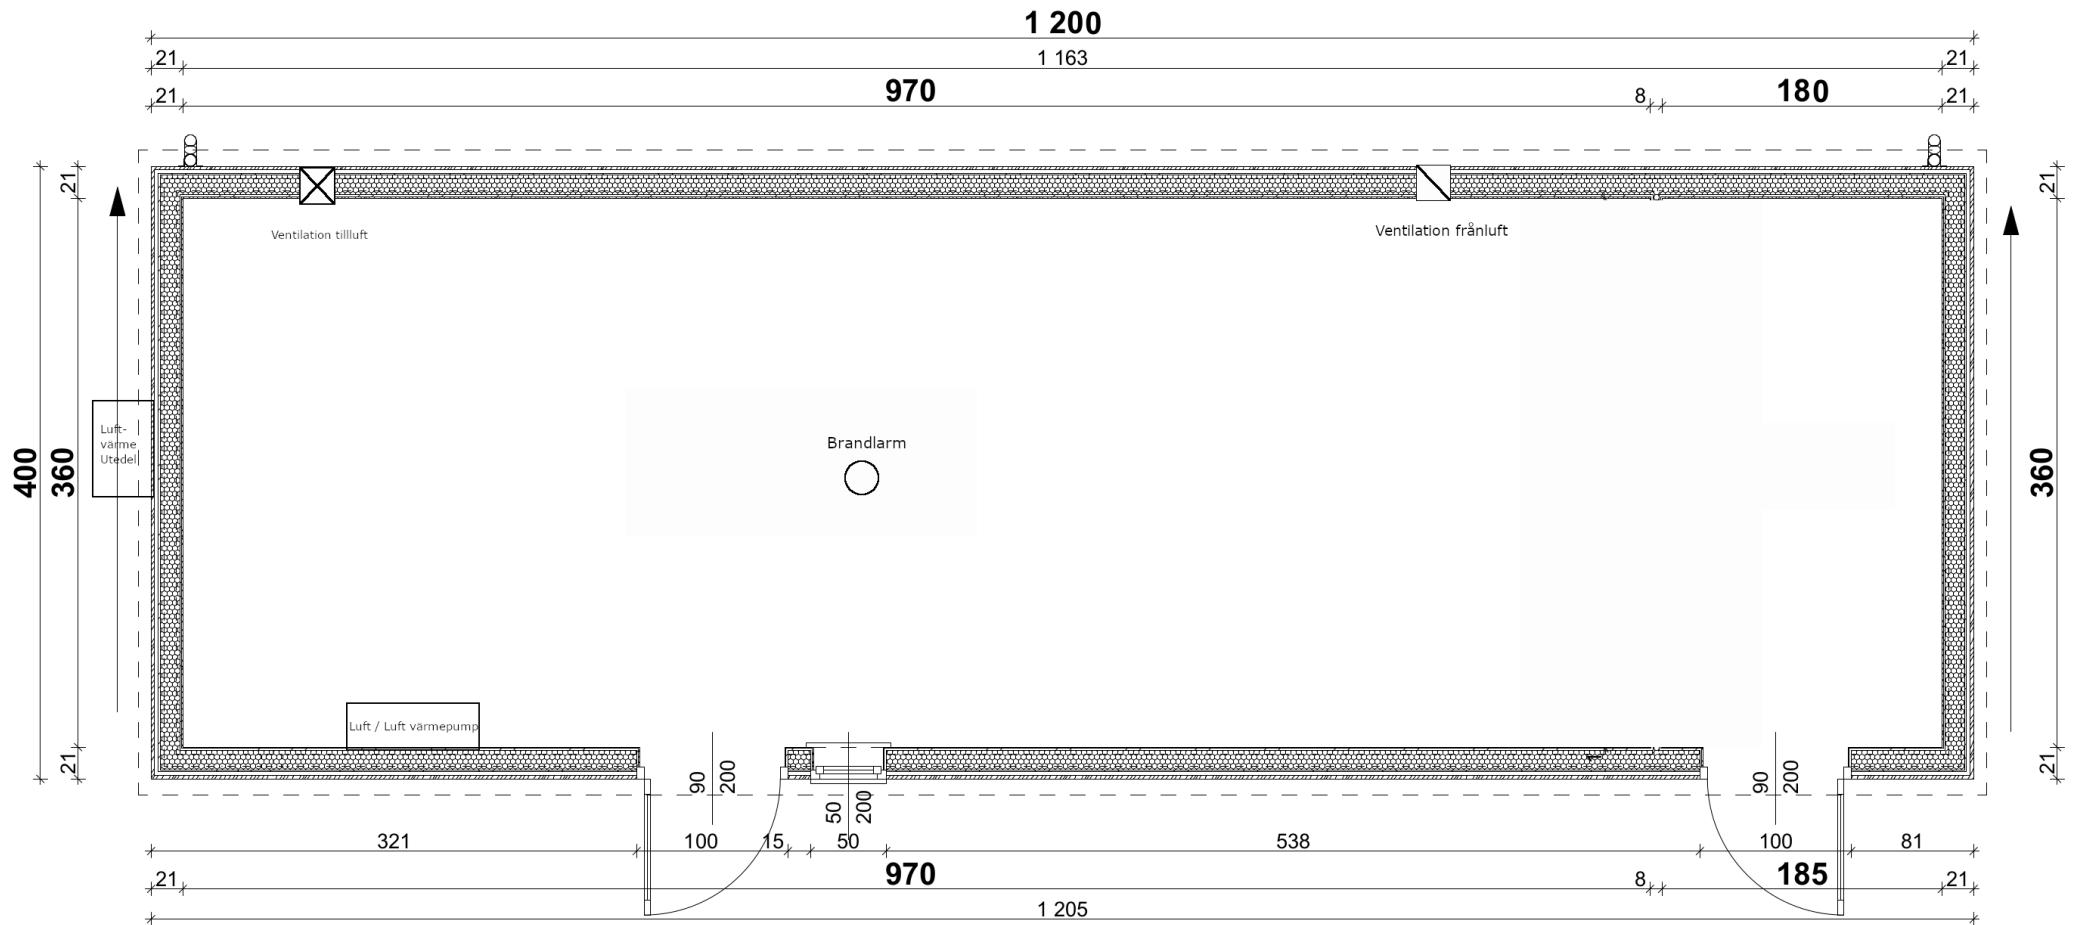

## Grundsättning ovanifrån

