


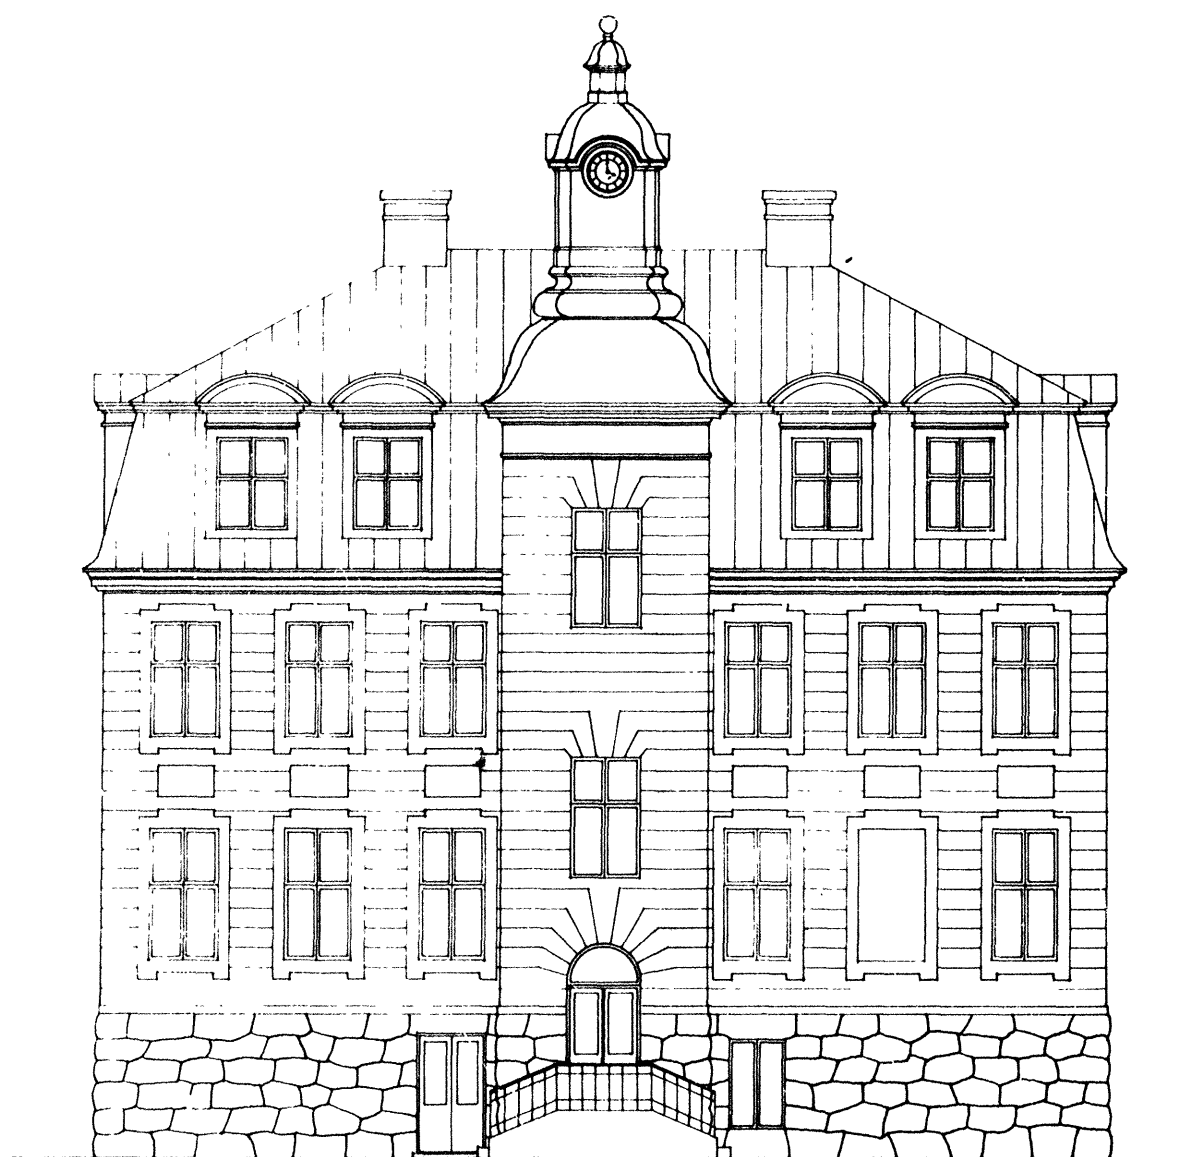

FASAD MOT SÖDER

SKALA 1:100



FASAD MOT NORR

E 101 - A G.

VÄSTRA NY SJUKHUS

EKONOMIBYGGNAD

FASADER

C. BIRCH-LINDGREN ARCHITECTENTOR
GÖTEBORGS 1905. 9. 1905.
Anders Lindgren